

Agenzia del Territorio
CATASTO FABBRICATI
Ufficio Provinciale di
Milano

Dichiarazione protocollo n. MI0815360 del 10/10/2008

Planimetria di u.i.u. in Comune di Cernusco Sul Naviglio

Via Giuseppe Verdi

civ. 9

Identificativi Catastali:

Sezione:

Foglio: 30

Particella: 128

Subalterno: 714

Compilata da:
Perego Massimo


Iscritto all'albo:
Geometri

Prov. Milano


N. 5704

Scheda n. 1

Scala 1:200

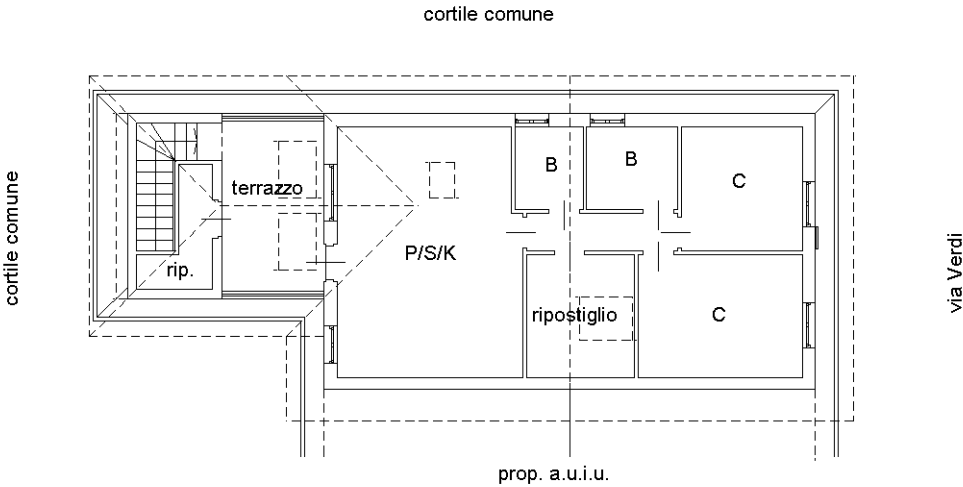

piano secondo - H 240-

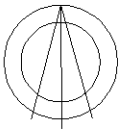

Ultima planimetria in atti